
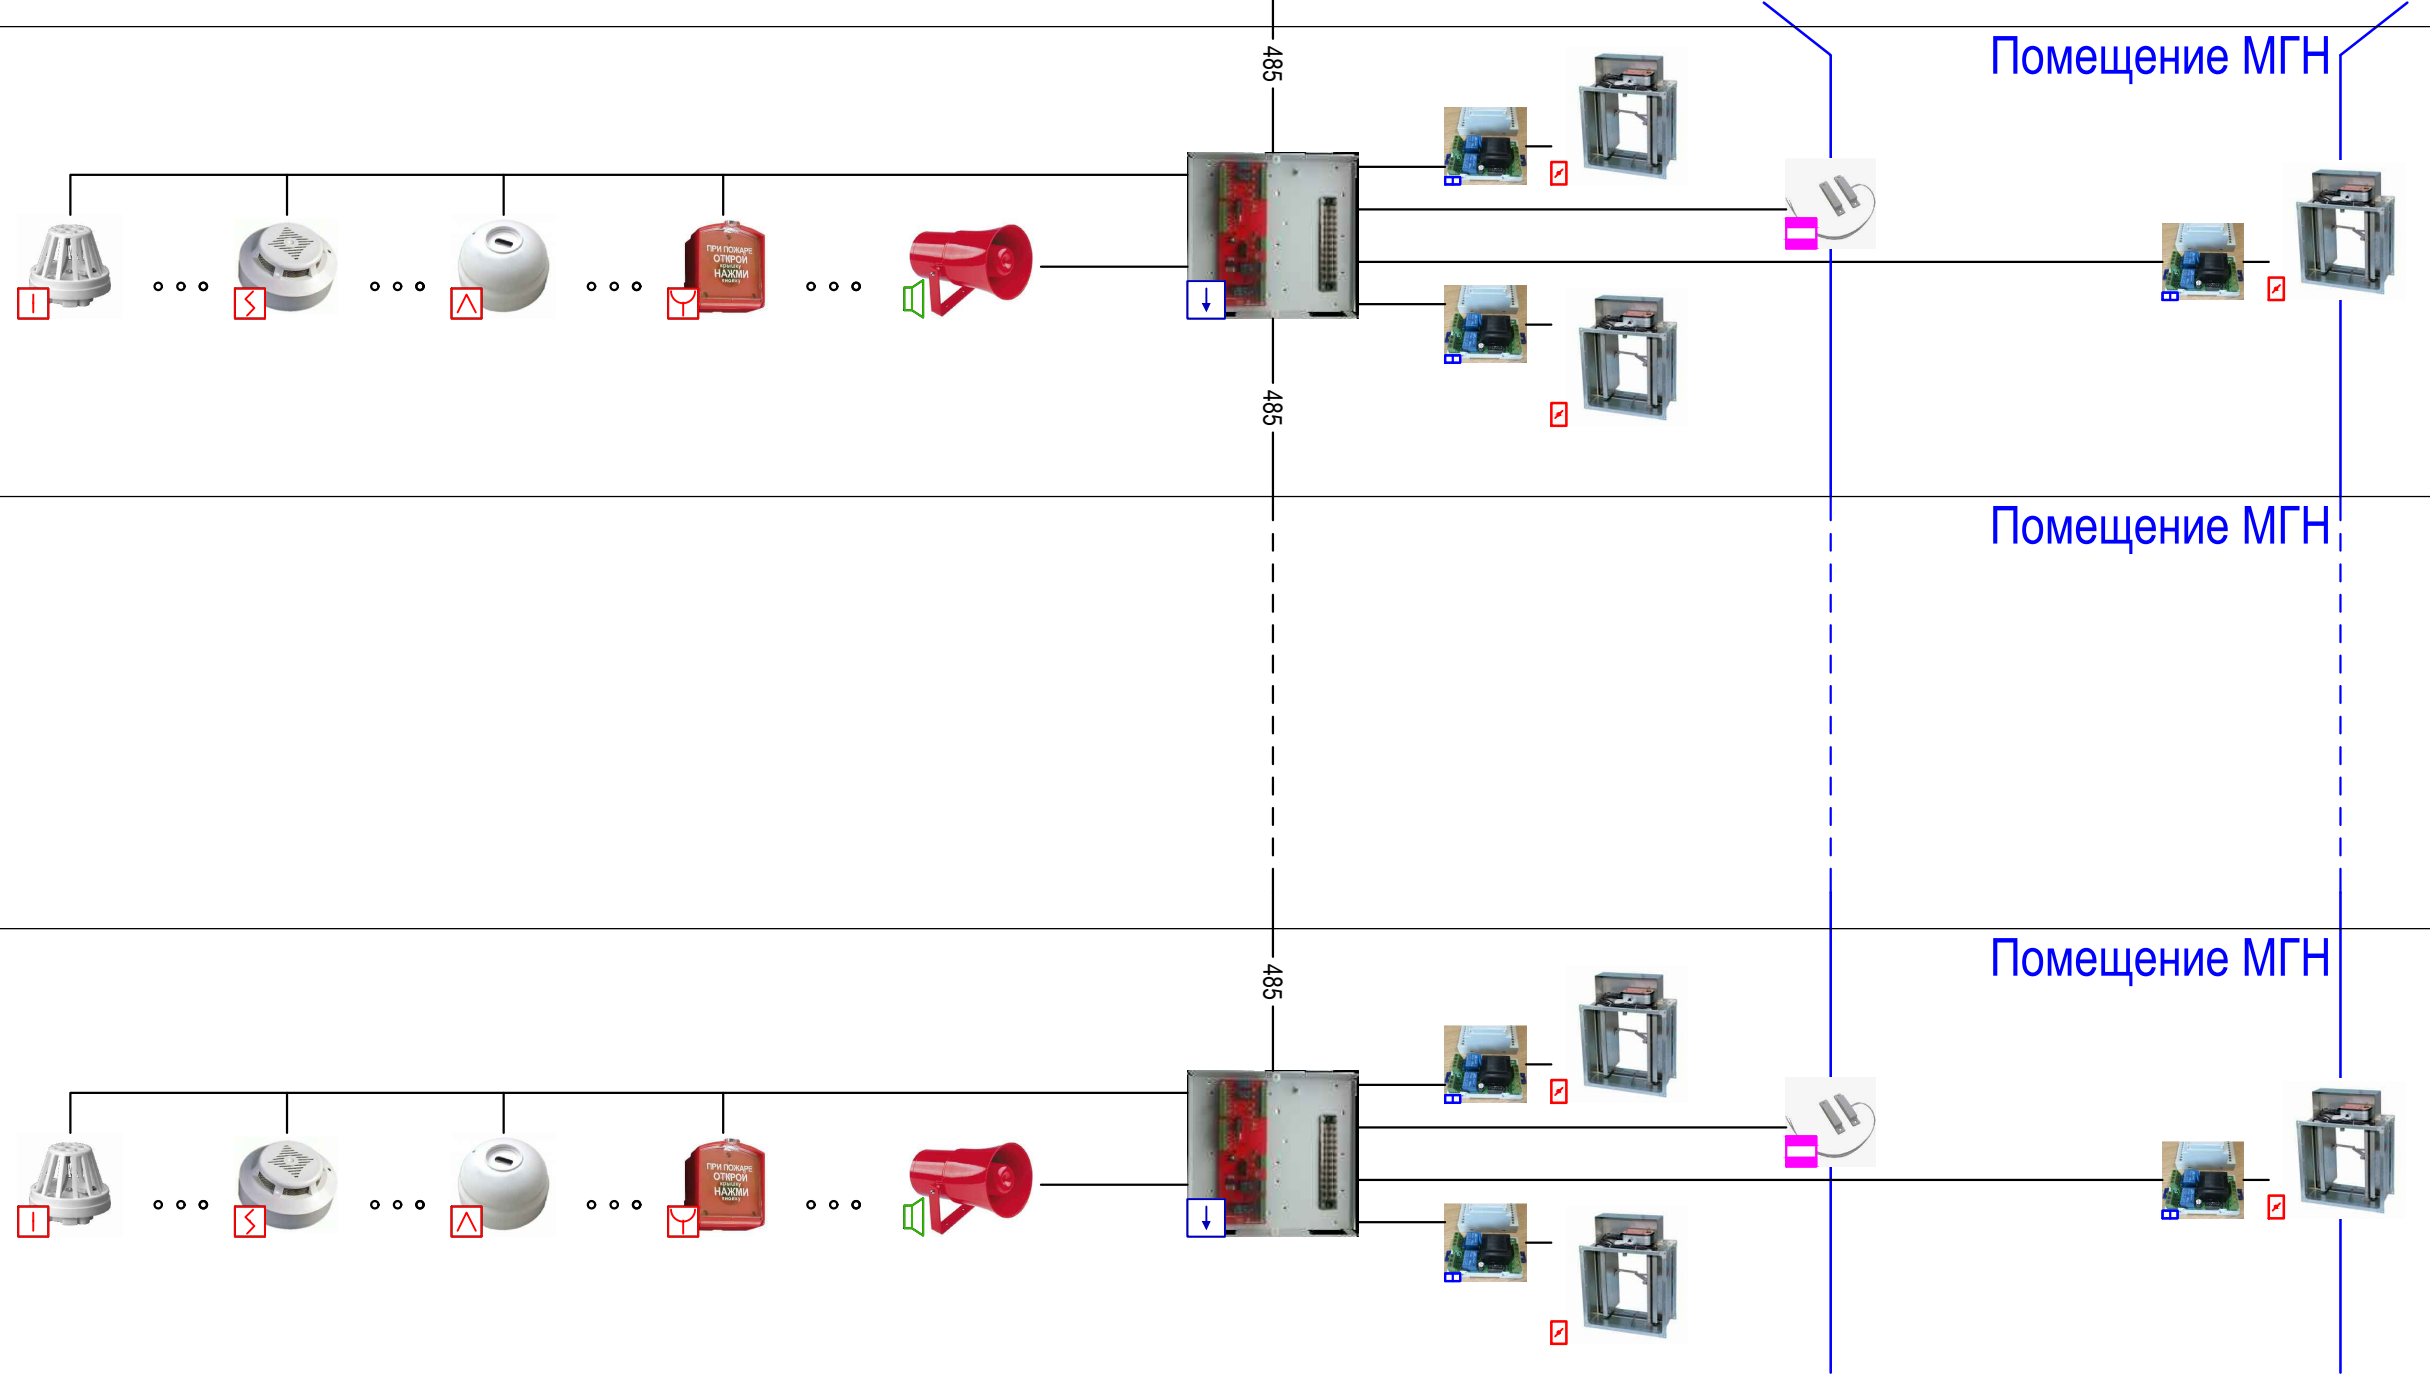


Венткамера

Этаж N

Этаж ...

Этаж 1

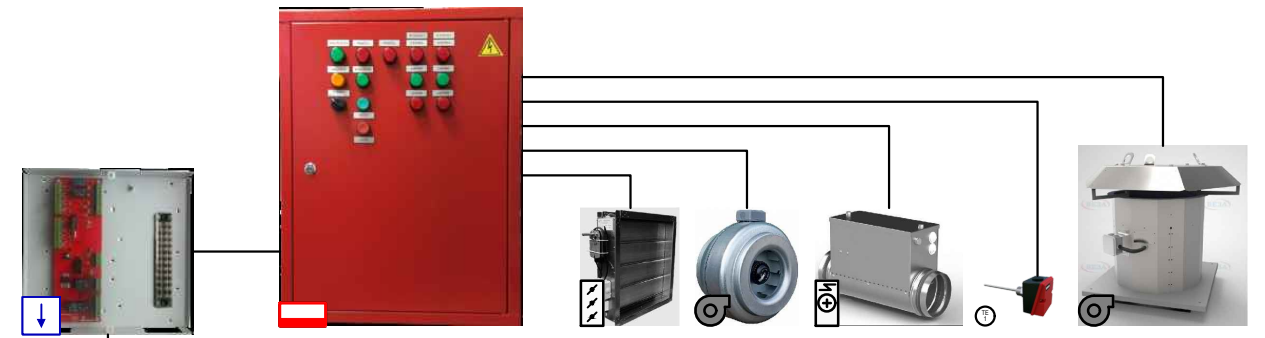

Согласовано	
Взам. инв. №	
Под. и дата	
Инв. № подл.	